

РОССИЙСКАЯ ФЕДЕРАЦИЯ
РЕСПУБЛИКА ХАКАСИЯ

Администрация Туимского сельсовета
Ширинаского района

ПОСТАНОВЛЕНИЕ

13.06.2024г.

с. Туим

№45

О присвоении адресов земельным
участкам и жилым объектам, расположенным
в муниципальном образовании
Туимский сельсовет

В соответствии с Жилищным Кодексом Российской Федерации, Федеральным Законом от 06.10.2003г. №131-ФЗ «Об общих принципах организации местного самоуправления Российской Федерации», руководствуясь п.II постановления Правительства Российской Федерации от 19 ноября 2014 г. № 1221 « Об утверждении правил присвоения, изменения и аннулирования адресов», п.10 ст. 8 Устава муниципального образования Туимский сельсовет Ширинаского района Республики Хакасия, заказчик УМИ администрации муниципального образования Ширинаский район,

администрация Туимского сельсовета постановляет:

1.Земельному участку (сведения в ГКН отсутствуют) площадью 880 кв.м. с кадастровым номером согласно прилагаемой схеме 19:11:040113:ЗУ1 (Приложение №1), присвоить следующий адрес: **Российская Федерация, Республика Хакасия, Ширинаский муниципальный район, сельское поселение Туимский сельсовет, село Туим, улица Октябрьская, земельный участок 12.**

2. Администрации Туимского сельсовета довести данное постановление до сведения заинтересованных лиц.

И.о. Главы Туимского сельсовета




Е.И.Кулешов

СХЕМА
расположения земельного участка
на кадастровом плане территории

СХЕМА
расположения земельного участка
на кадастровом плане территории

Условный номер земельного участка 19:11:040113:ЗУ1		
Площадь земельного участка 880 м ²		
Обозначение характерных точек границ	Координаты, м.	
	X	Y
n1	482837.690000	104647.480000
n2	482840.460000	104696.080000
n3	482821.290000	104695.550000
1	482821.140000	104690.200000
2	482820.370000	104649.210000
n4	482820.370000	104647.830000
n1	482837.690000	104647.480000

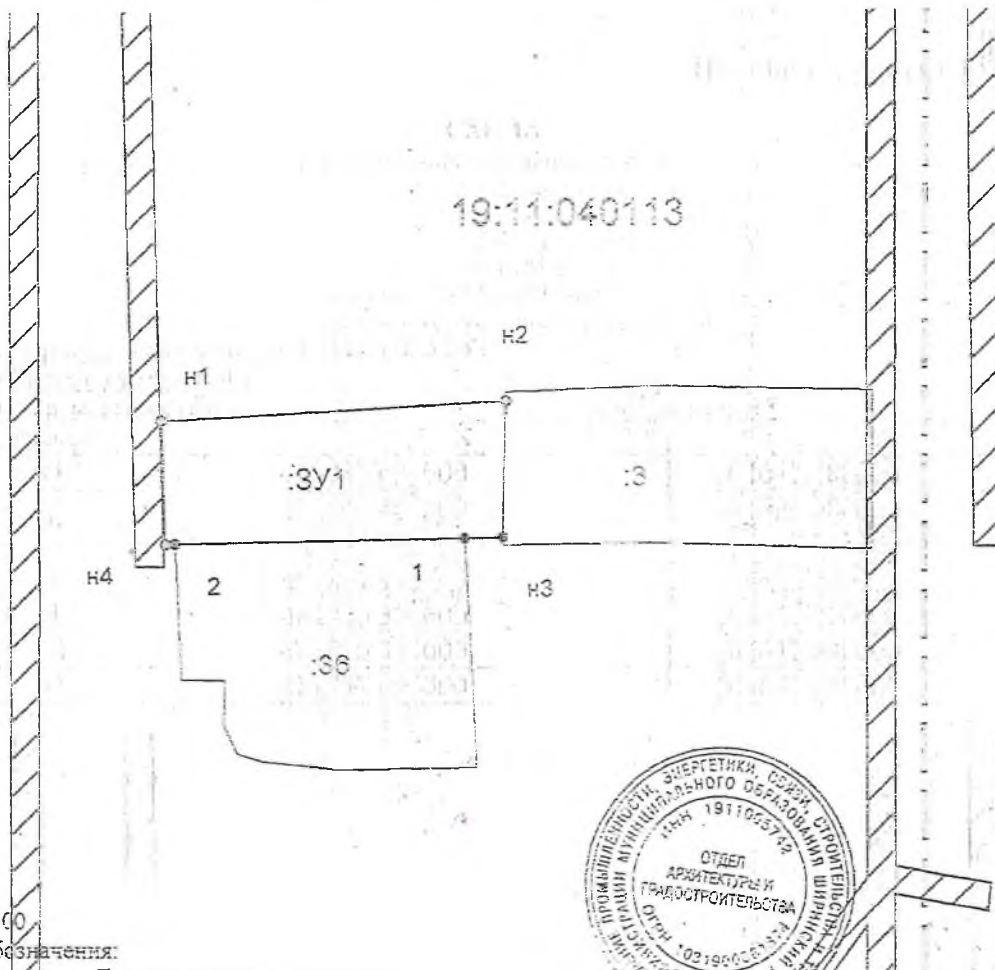

Масштаб 1:500

Условные обозначения:

— — — — — Граница кадастрового квартала

19:11:040113 - Надпись номера кадастрового квартала


:ЗУ 1- Надпись вновь образованного участка

— — — — — Часть границы, местоположение которой определено при выполнении кадастровых работ

— — — — — Часть границы, сведения ЕГРН о которой позволяют однозначно определить ее положение на местности

o — — — — — характерная точка границы земельного участка, сведения о которой отсутствуют в ЕГРН, местоположение которой определено при кадастровых работах - n1, n2, ..., nп

o — — — — — характерная точка границы, земельного участка, сведения ЕГРН о которой соответствуют требованиям 1, 2, 3...п

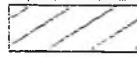 - зона с особыми условиями использования



19.05.24
201

Handwritten signature